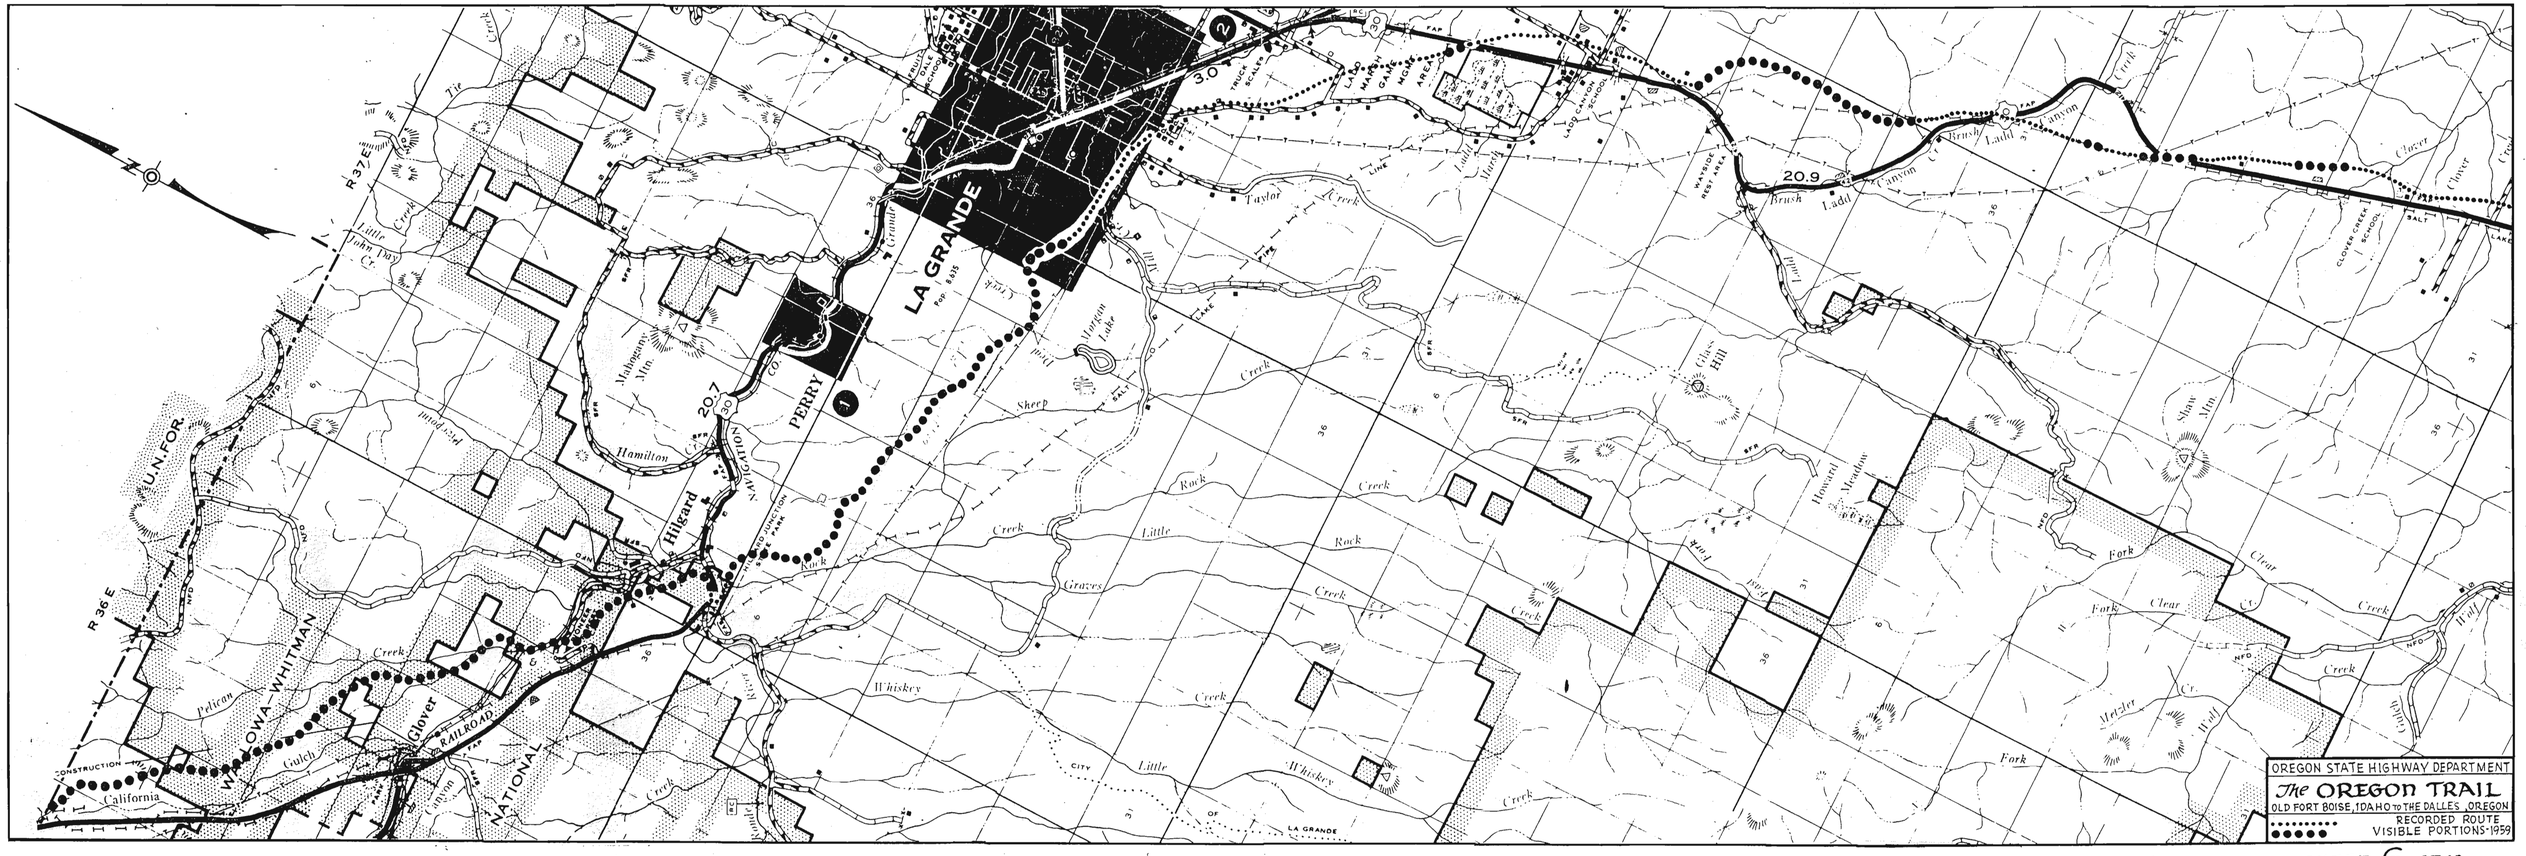

T.E.D. Drwg. No. 6138 SHEET 6 OF 10