REG	STATE	PROJECT	SHEET NO.

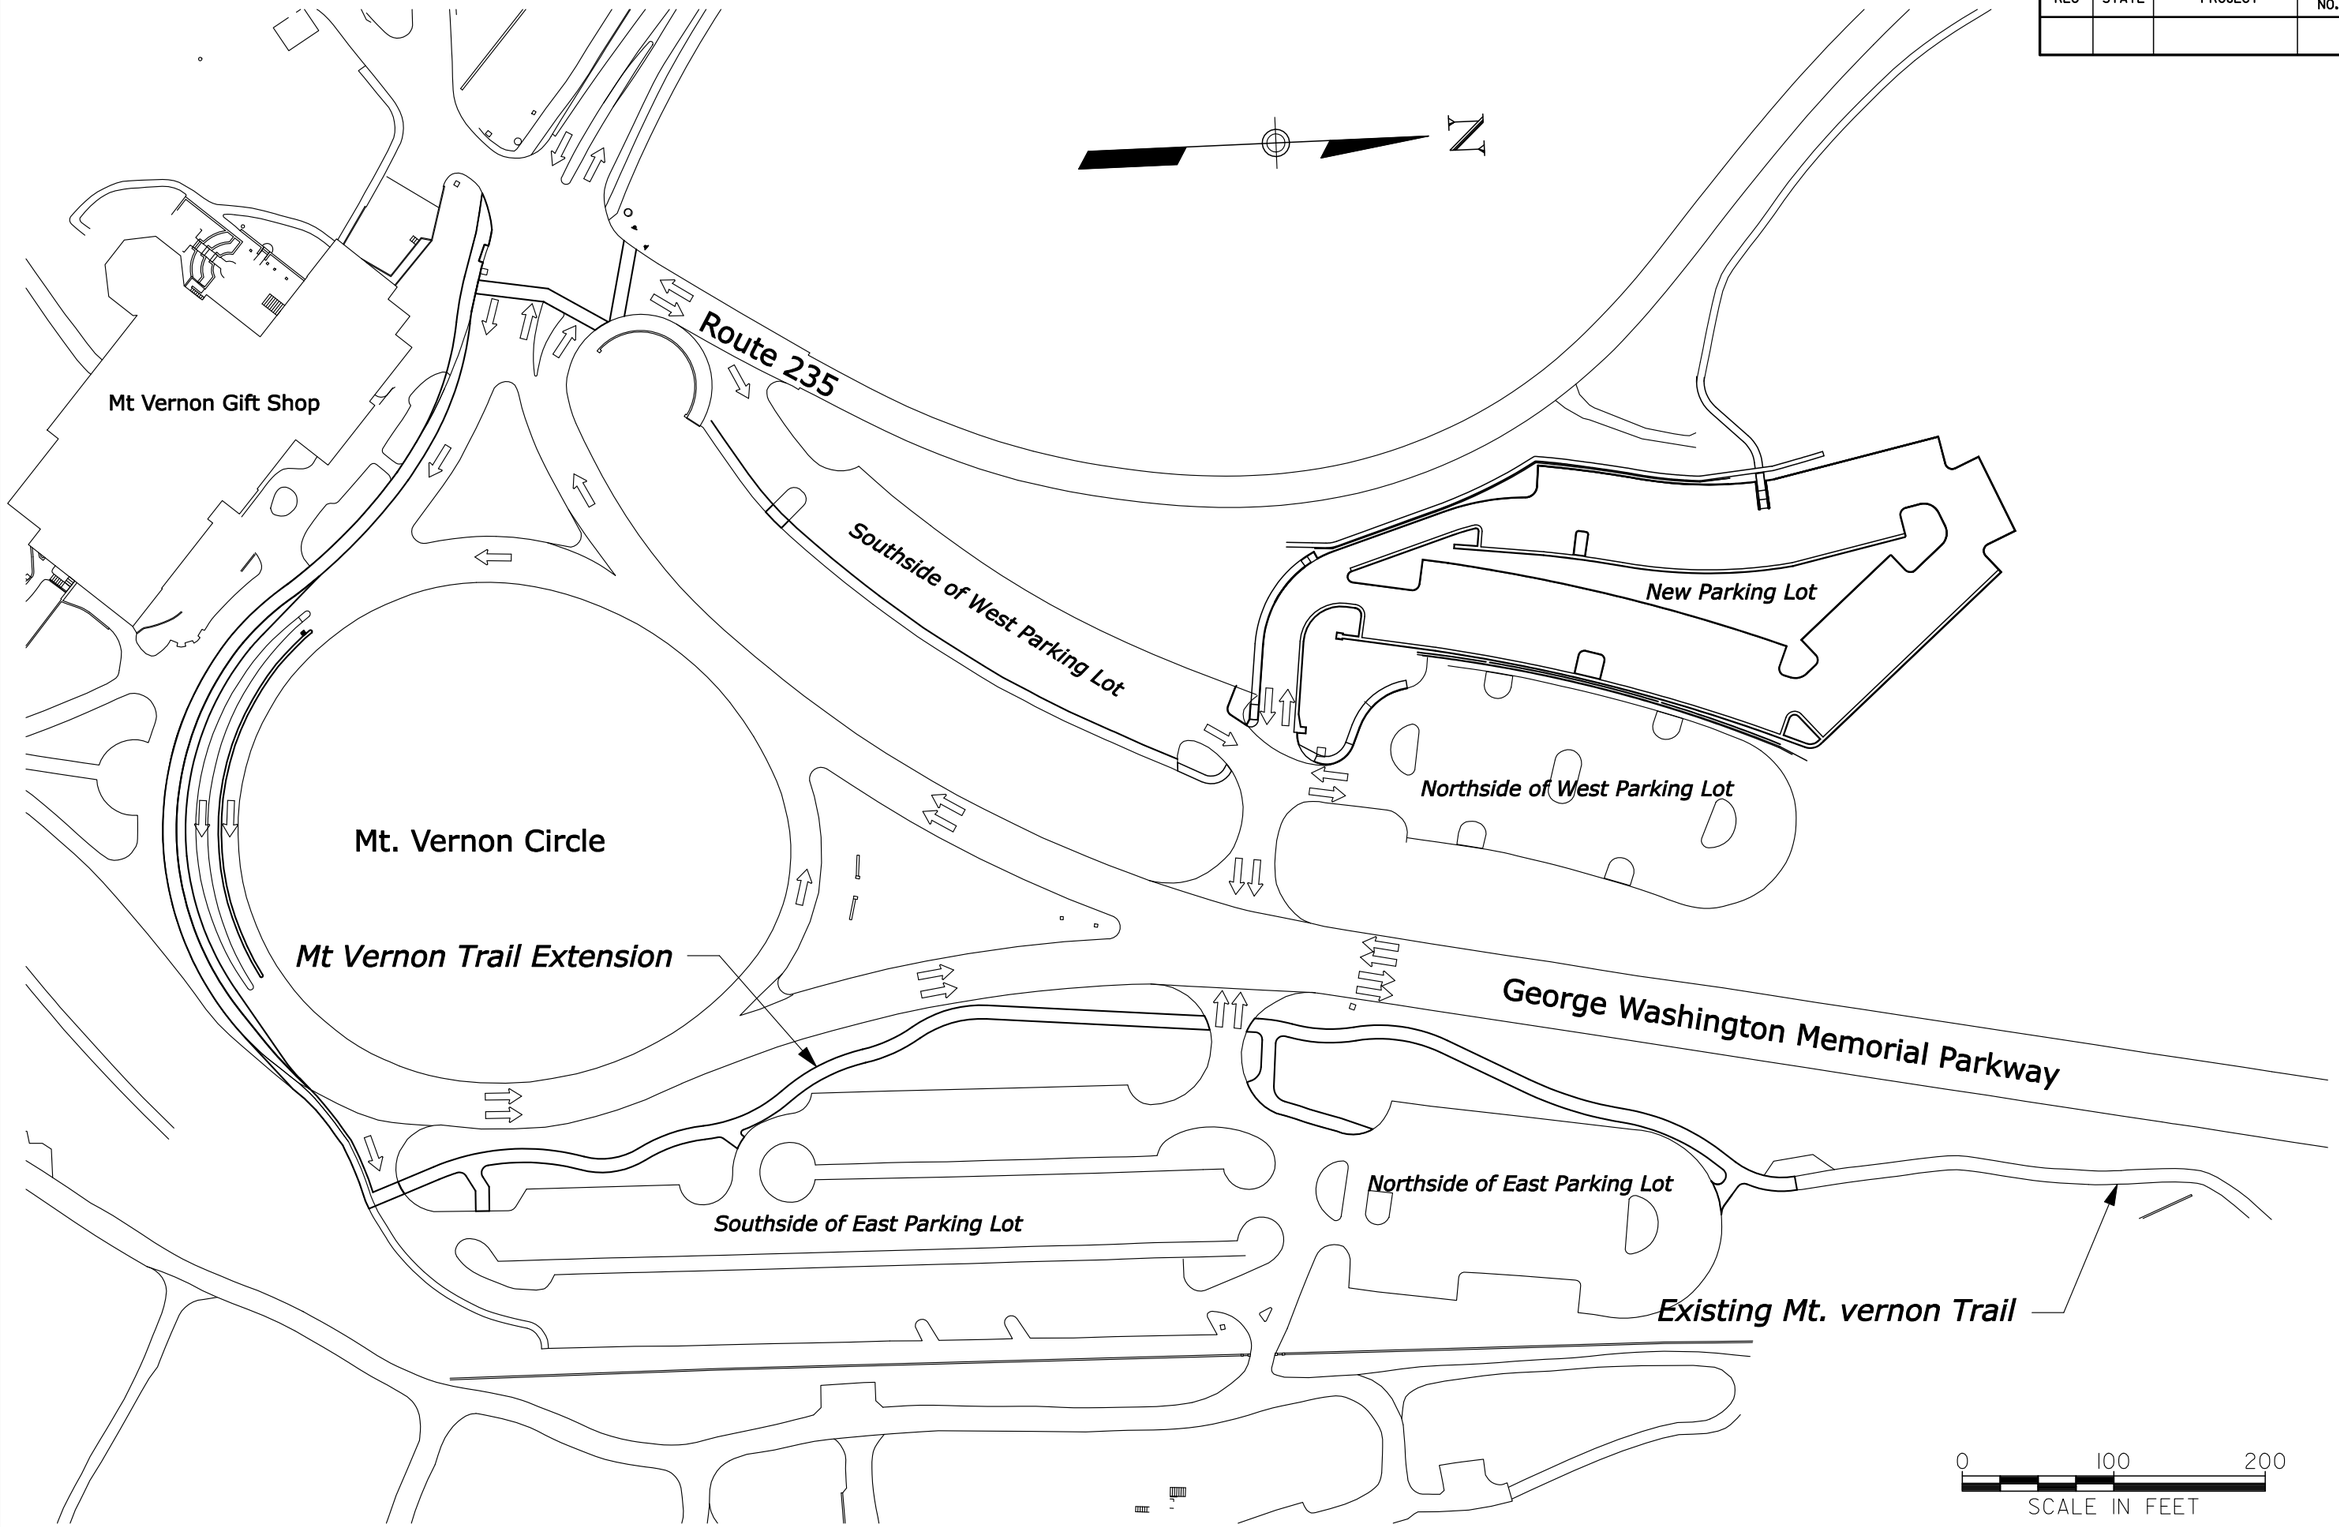

3/27/2008 2:32:55 PM M:\Projects\gwmp\dl03\proj_dev\CADD\website map.dgn