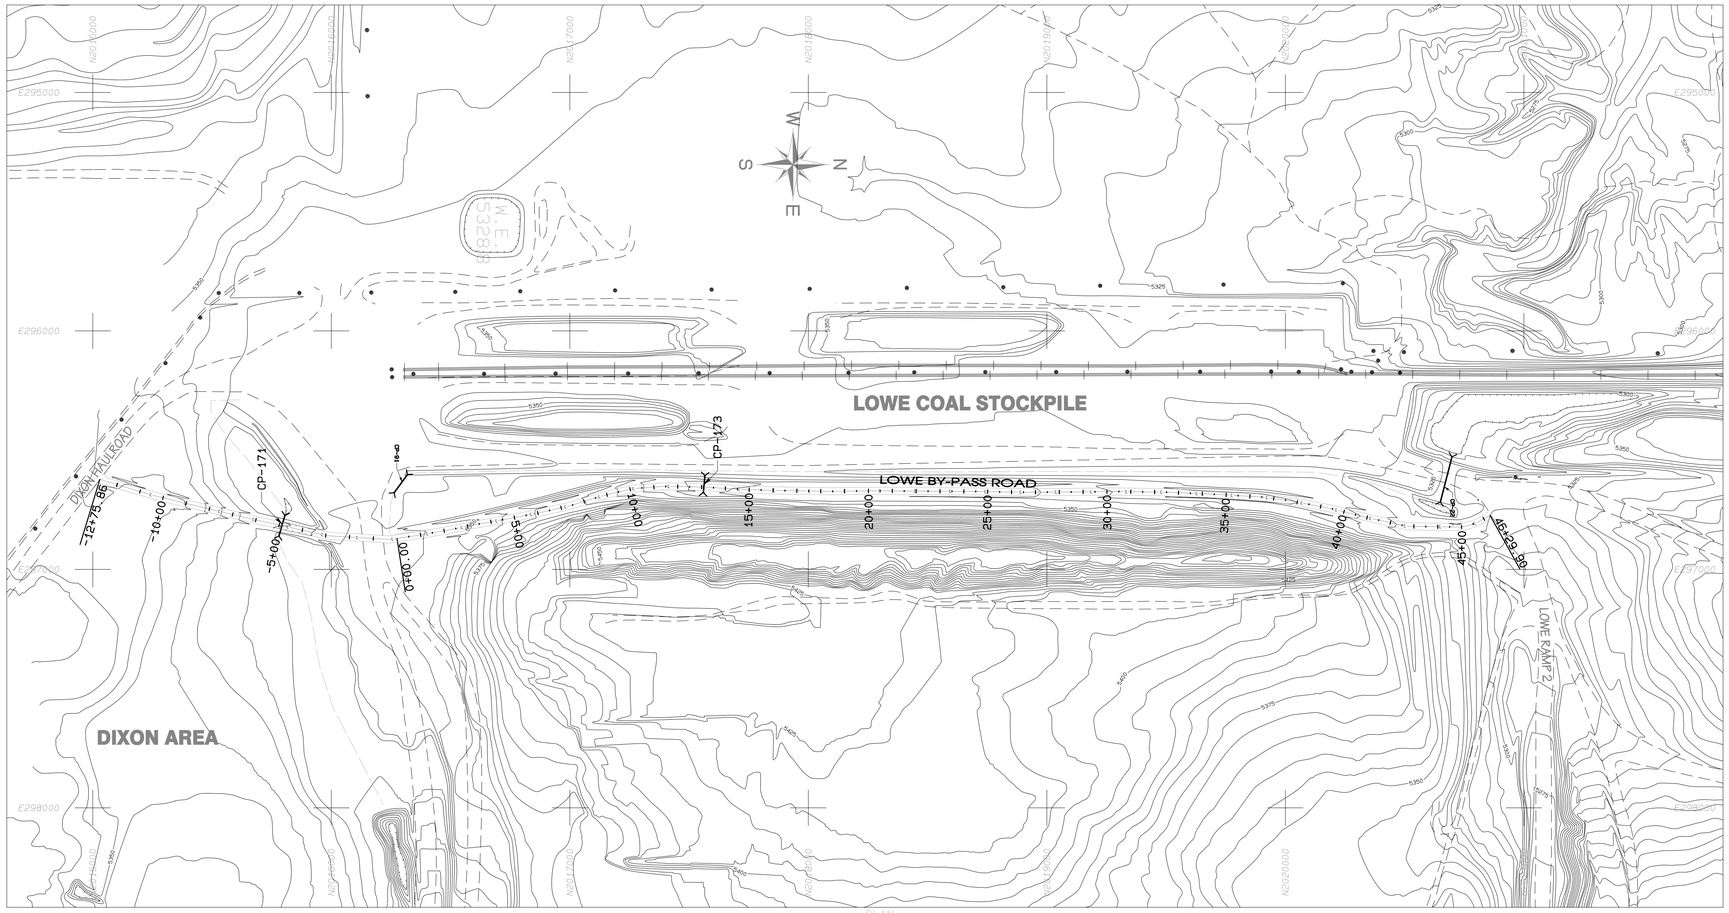
LOWE COAL STOCKPILE
LOWE BY-PASS ROAD
DIXON RAILROAD
DIXON AREA
LOWE RAMP 2
CP-171
CP-173
-12+75.86
-10+00
-5+00
0+00.00
0+50
10+00
15+00
20+00
25+00
30+00
35+00
40+00
45+00
46+29.90
E295000
E296000
E297000
E298000
N2017000
N2018000
