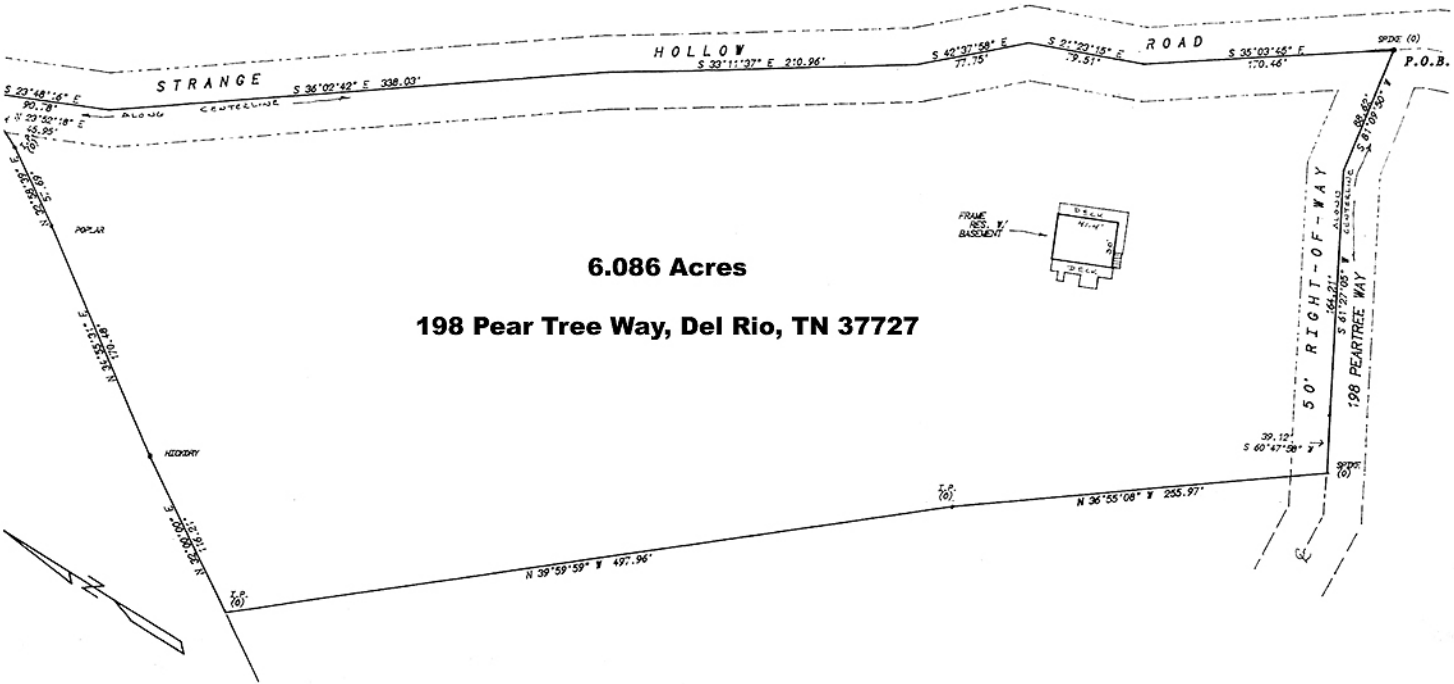
STRANGE HOLLOW ROAD
S 23°48'16" E 90.18'
S 29°50'18" E 25.95'
S 36°02'42" E 338.03'
ALONG CENTERLINE
S 33°11'37" E 210.96'
S 42°37'58" E 77.75'
S 21°20'15" E 79.51'
S 35°03'45" E 170.46'
SPIKE (0)
P.O.B.
S 87°00'30" W 58.62'
ALONG CENTERLINE
50' RIGHT-OF-WAY
198 PEARTREE WAY
S 61°27'05" W 164.21'
39.12'
S 60°47'58" W
SPIKE (0)
N 36°55'08" W 255.97'
T.P. (0)
N 39°59'59" W 497.96'
T.P. (0)
N 24°28'38" E 51.69'
N 24°00'00" E 118.21'
N 24°55'31" E 110.48'
POPLAR
HICKORY
FRAME RES. W/ BASEMENT
DECK
DECK
6.086 Acres
198 Pear Tree Way, Del Rio, TN 37727