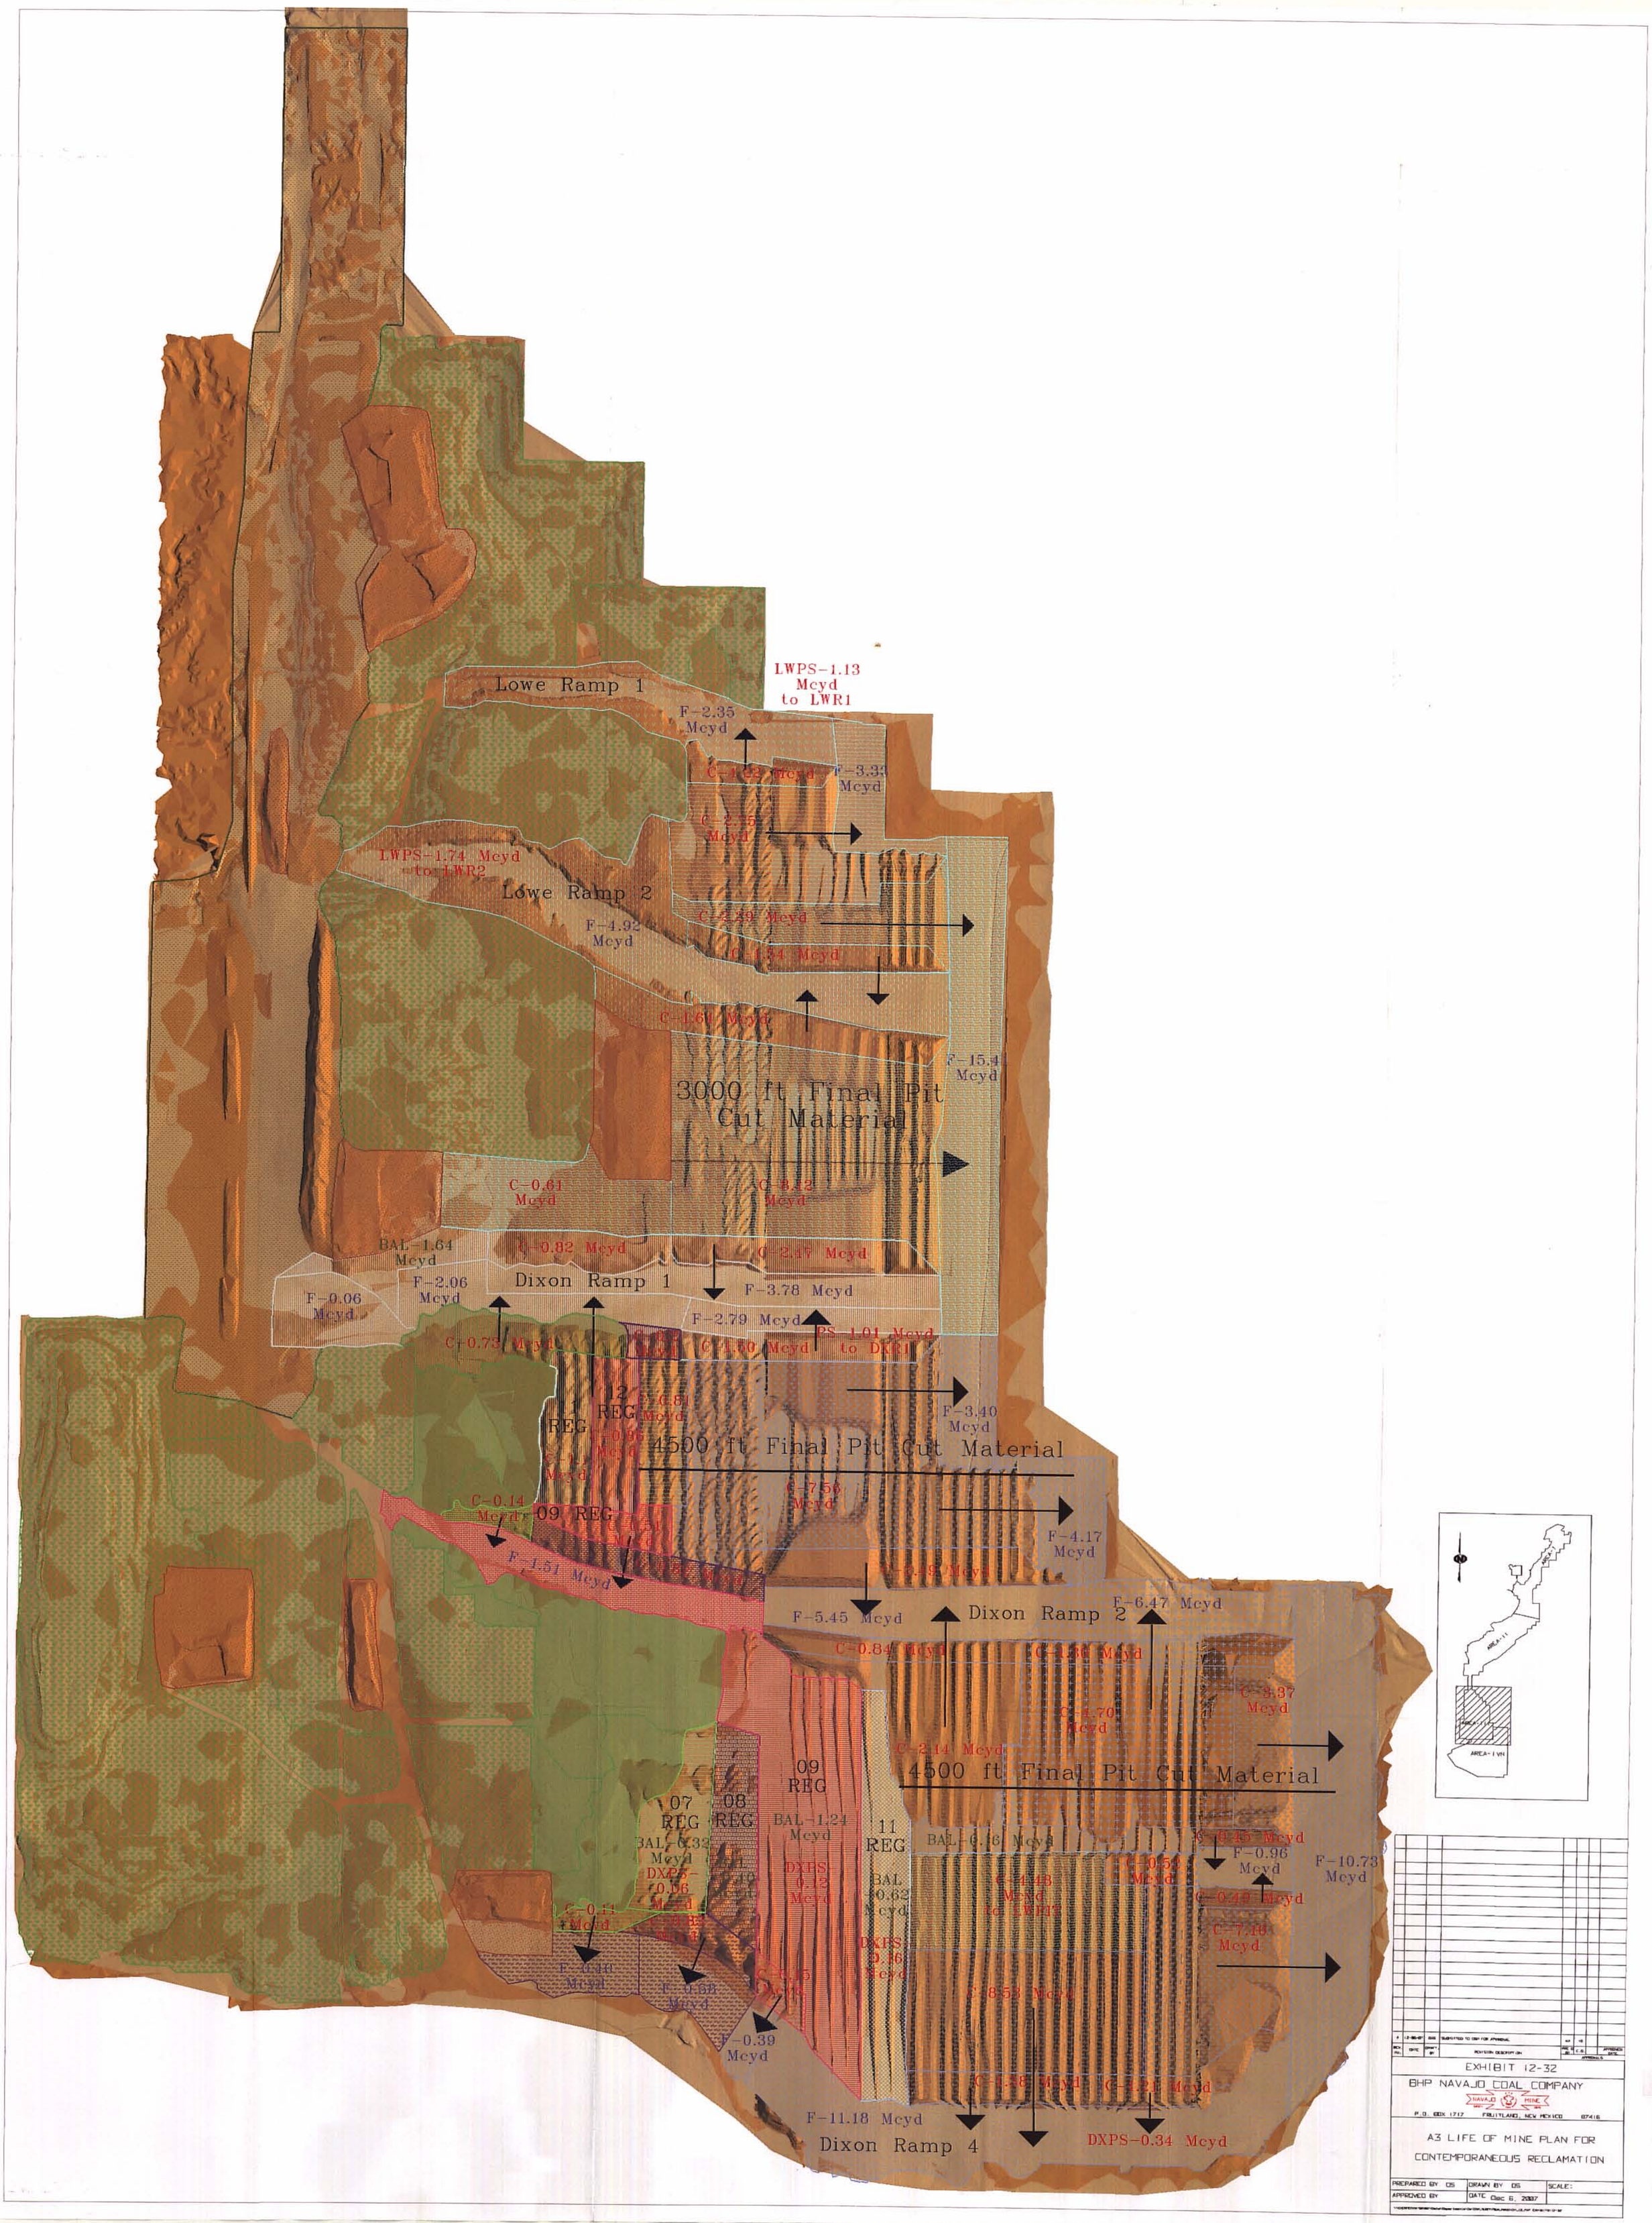
Lowe Ramp 1
LWPS-1.13 Mcyd to LWR1
F-2.35 Mcyd
LWPS-1.74 Mcyd to LWR2
Lowe Ramp 2
F-4.92 Mcyd
F-15.4 Mcyd
3000 ft Final Pit Cut Material
C-0.61 Mcyd
BAL-1.64 Mcyd
F-2.06 Mcyd
Dixon Ramp 1
F-0.06 Mcyd
F-3.78 Mcyd
F-2.79 Mcyd
F-3.40 Mcyd
4500 ft Final Pit Cut Material
C-0.14 Mcyd
F-5.45 Mcyd
Dixon Ramp 2
F-6.47 Mcyd
C-3.37 Mcyd
4500 ft Final Pit Cut Material
09 REG
07 REG
08 REG
BAL-1.24 Mcyd
11 REG
F-0.96 Mcyd
F-10.73 Mcyd
F-11.18 Mcyd
Dixon Ramp 4
DXPS-0.34 Mcyd
AREA-I
AREA-II
AREA-III
AREA-IVN
EXHIBIT 12-32
BHP NAVAJO COAL COMPANY
NAVAJO MINE
P.O. BOX 1717 FRUITLAND, NEW MEXICO 87416
A3 LIFE OF MINE PLAN FOR
CONTEMPORANEOUS RECLAMATION
PREPARED BY DS
DRAWN BY DS
SCALE:
APPROVED BY
DATE Dec 6, 2007