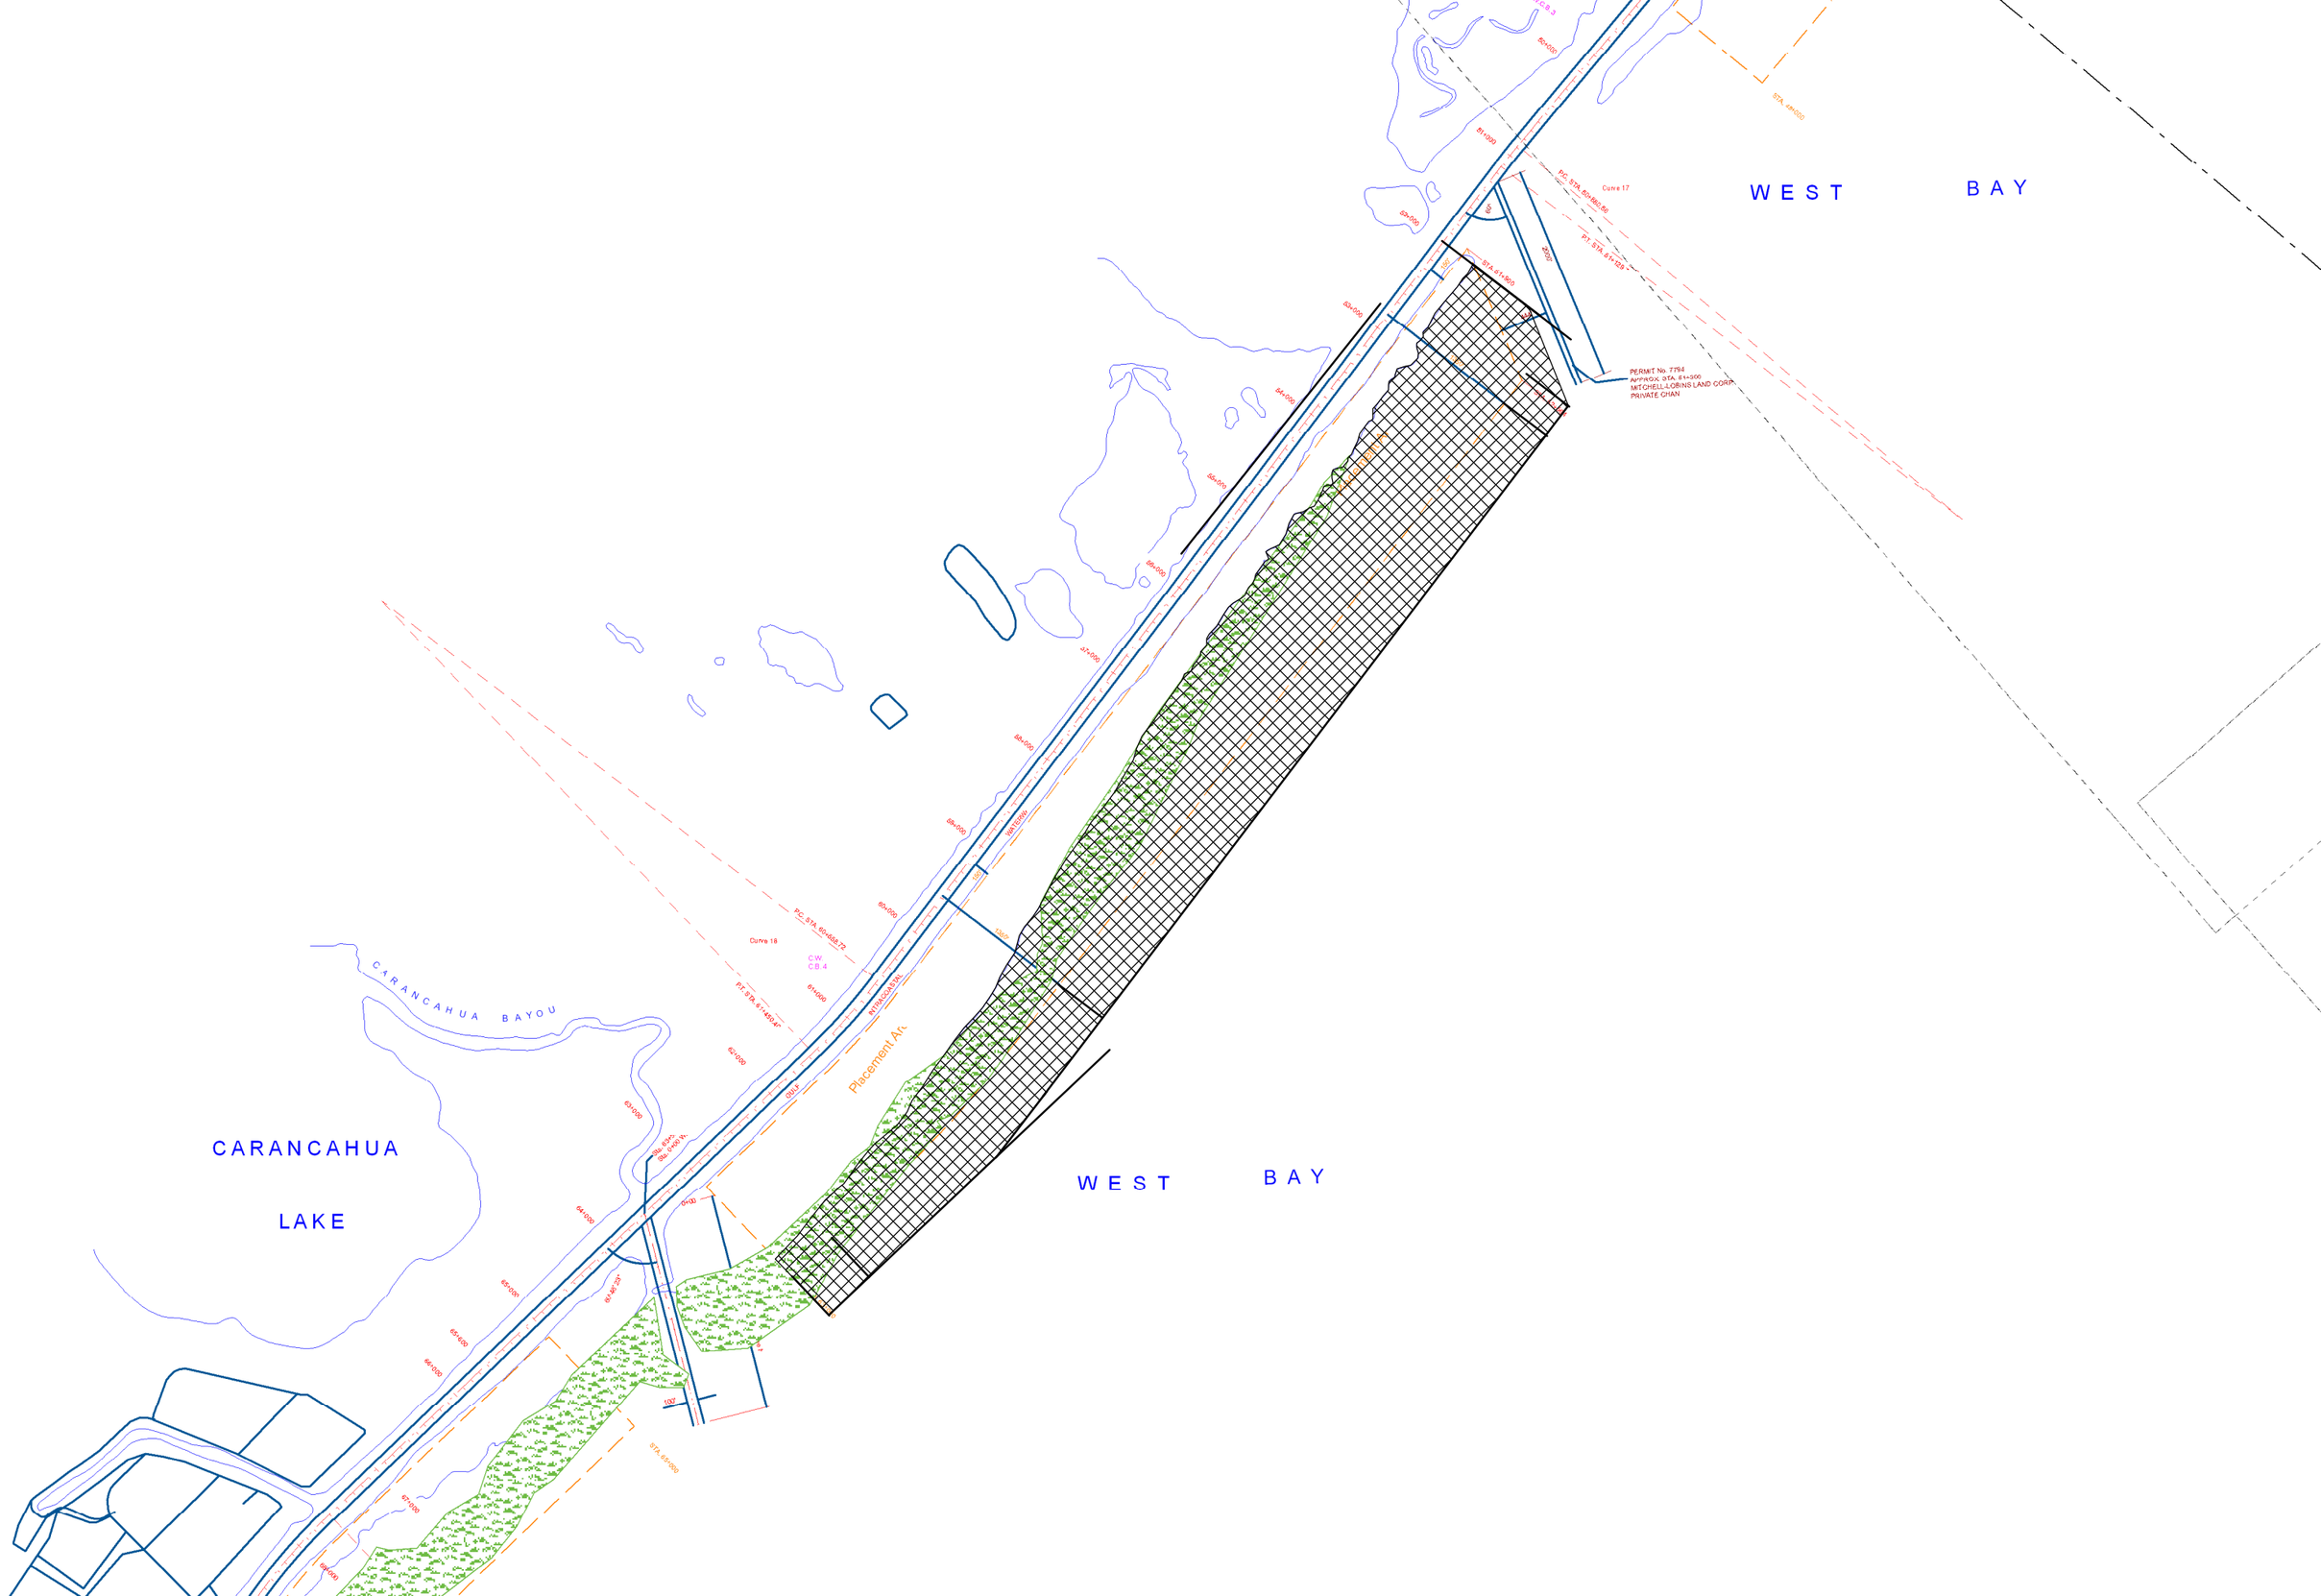
WEST BAY
WEST BAY
CARANCAHUA BAYOU
CARANCAHUA LAKE
Placement Art.
PERMIT No. 7794
APPROX. STA. 61+500
MITCHELL-LOBINS LAND CORP.
PRIVATE CHAN
Curve 17
Curve 18
C.W. C.B. 4
C.W. C.B. 3
STA. 67+000
STA. 67+500
STA. 68+000
100'
200'